

Утверждена

(наименование документа об утверждении, включая наименования

органов государственной власти или органов местного

самоуправления, принявших решение об утверждении схемы

или подписавших соглашение о перераспределении земельных участков)

от _____ № _____

Схема расположения земельного участка или земельных участков на кадастровом плане территории

Условный номер земельного участка		<u>50:35:0010403:111:3У1</u>	
Площадь земельного участка		<u>758м²</u>	
Обозначение характерных точек границы	Координаты, м		
	X	Y	
1	2	3	
н1	379148	2299589	
н2	379160	2299601	
н3	379148	2299612	
н4	379148	2299614	
н5	379151	2299617	
н6	379146	2299622	
н7	379147	2299622	
н8	379143	2299626	
н9	379143	2299626	
н10	379143	2299627	
н11	379143	2299628	
н12	379141	2299630	
н13	379139	2299632	
н14	379134	2299626	
н15	379121	2299614	
н1	379148	2299589	
Условный номер земельного участка		<u>50:35:0010403:111:3У2</u>	
Площадь земельного участка		<u>768м²</u>	
Обозначение характерных точек границы	Координаты, м		
	X	Y	
1	2	3	
<u>50:35:0010403:111:3У2(1)</u>			
н16	379064	2299732	
н17	379074	2299742	
н18	379075	2299741	
н19	379080	2299746	

**Схема расположения земельного участка или земельных участков на
кадастровом плане территории**

н20	379078	2299748
н21	379080	2299750
н22	379074	2299755
н23	379073	2299756
н24	379074	2299757
н25	379071	2299760
н26	379073	2299762
н27	379065	2299769
н28	379058	2299763
н29	379056	2299764
н30	379055	2299763
н31	379052	2299759
н32	379051	2299759
н33	379046	2299754
н34	379043	2299750
н35	379044	2299749
н36	379047	2299747
н16	379064	2299732
50:35:0010403:111:3У2(2)		
н37	379034	2299789
н38	379038	2299794
н39	379032	2299798
н40	379028	2299794
н41	379032	2299791
н42	379032	2299791
н37	379034	2299789
Условный номер земельного участка		<u>50:35:0010403:111:3У3</u>
Площадь земельного участка		<u>503м²</u>
Обозначение характерных точек границы	Координаты, м	
	Х	У
1	2	3
н33	379046	2299754
н32	379051	2299759
н31	379052	2299759
н30	379055	2299763
н43	379050	2299767
н44	379054	2299770
н45	379059	2299775
н46	379051	2299784
н47	379049	2299782
н48	379047	2299783
н49	379044	2299780
н50	379040	2299775
н51	379034	2299769
н52	379028	2299763
н53	379037	2299755
н54	379039	2299753
н34	379043	2299750

**Схема расположения земельного участка или земельных участков на
кадастровом плане территории**

<i>н33</i>	<i>379046</i>	<i>2299754</i>
Условный номер земельного участка		<i>50:35:0010403:111:3У4</i>
Площадь земельного участка		<i>292м²</i>
Обозначение характерных точек границы	Координаты, м	
	X	Y
1	2	3
<i>50:35:0010403:111:3У4(1)</i>		
<i>н55</i>	<i>379002</i>	<i>2299786</i>
<i>н56</i>	<i>379016</i>	<i>2299802</i>
<i>н57</i>	<i>379012</i>	<i>2299805</i>
<i>н58</i>	<i>379007</i>	<i>2299801</i>
<i>н59</i>	<i>379002</i>	<i>2299805</i>
<i>н60</i>	<i>379001</i>	<i>2299804</i>
<i>н61</i>	<i>379000</i>	<i>2299805</i>
<i>н62</i>	<i>378998</i>	<i>2299802</i>
<i>н63</i>	<i>378995</i>	<i>2299805</i>
<i>н64</i>	<i>378992</i>	<i>2299802</i>
<i>н65</i>	<i>378989</i>	<i>2299798</i>
<i>н66</i>	<i>378992</i>	<i>2299795</i>
<i>н67</i>	<i>378994</i>	<i>2299793</i>
<i>н55</i>	<i>379002</i>	<i>2299786</i>
<i>50:35:0010403:111:3У4(2)</i>		
<i>н68</i>	<i>379058</i>	<i>2299766</i>
<i>н69</i>	<i>379061</i>	<i>2299770</i>
<i>н70</i>	<i>379058</i>	<i>2299773</i>
<i>н71</i>	<i>379054</i>	<i>2299770</i>
<i>н68</i>	<i>379058</i>	<i>2299766</i>
Условный номер земельного участка		<i>50:35:0010403:111:3У5</i>
Площадь земельного участка		<i>501м²</i>
Обозначение характерных точек границы	Координаты, м	
	X	Y
1	2	3
<i>н72</i>	<i>379018</i>	<i>2299808</i>
<i>н73</i>	<i>379018</i>	<i>2299809</i>
<i>н74</i>	<i>379023</i>	<i>2299815</i>
<i>н75</i>	<i>379009</i>	<i>2299828</i>
<i>н76</i>	<i>378998</i>	<i>2299817</i>
<i>н77</i>	<i>378997</i>	<i>2299819</i>
<i>н78</i>	<i>378994</i>	<i>2299821</i>
<i>н79</i>	<i>378989</i>	<i>2299816</i>
<i>н80</i>	<i>378991</i>	<i>2299813</i>
<i>н81</i>	<i>378994</i>	<i>2299810</i>
<i>н82</i>	<i>378992</i>	<i>2299807</i>
<i>н63</i>	<i>378995</i>	<i>2299805</i>
<i>н62</i>	<i>378998</i>	<i>2299802</i>
<i>н61</i>	<i>379000</i>	<i>2299805</i>

**Схема расположения земельного участка или земельных участков на
кадастровом плане территории**

н60	379001	2299804
н59	379002	2299805
н58	379007	2299801
н57	379012	2299805
н83	379014	2299808
н84	379016	2299805
н72	379018	2299808
Условный номер земельного участка		<u>50:35:0010403:111:3У6</u>
Площадь земельного участка		<u>513м²</u>
Обозначение характерных точек границы	Координаты, м	
	X	Y
1	2	3
<u>50:35:0010403:111:3У6(1)</u>		
н64	378992	2299802
н63	378995	2299805
н82	378992	2299807
н81	378994	2299810
н80	378991	2299813
н79	378989	2299816
н78	378994	2299821
н77	378997	2299819
н76	378998	2299817
н75	379009	2299828
н85	379000	2299836
н86	378975	2299810
н87	378983	2299803
н88	378985	2299801
н65	378989	2299798
н64	378992	2299802
<u>50:35:0010403:111:3У6(2)</u>		
н89	379024	2299804
н90	379029	2299810
н74	379023	2299815
н73	379018	2299809
н72	379018	2299808
н91	379019	2299807
н89	379024	2299804
Условный номер земельного участка		<u>50:35:0010403:111:3У7</u>
Площадь земельного участка		<u>854м²</u>
Обозначение характерных точек границы	Координаты, м	
	X	Y
1	2	3
н92	378998	2299841
н93	378957	2299879
н94	378945	2299867
н95	378950	2299863

**Схема расположения земельного участка или земельных участков на
кадастровом плане территории**

н96	378955	2299868
н97	378968	2299856
н98	378973	2299862
н99	378981	2299855
н100	378983	2299854
н101	378988	2299849
н102	378982	2299843
н103	378971	2299833
н104	378967	2299833
н105	378962	2299828
н106	378962	2299827
н107	378959	2299823
н108	378962	2299821
н109	378964	2299819
н110	378972	2299812
н92	378998	2299841
Условный номер земельного участка		<u>50:35:0010403:111:3У8</u>
Площадь земельного участка		<u>544м²</u>
Обозначение характерных точек границы	Координаты, м	
	Х	У
1	2	3
н103	378971	2299833
н102	378982	2299843
н101	378988	2299849
н100	378983	2299854
н99	378981	2299855
н98	378973	2299862
н97	378968	2299856
н111	378966	2299854
н112	378958	2299845
н113	378964	2299840
н114	378963	2299839
н115	378964	2299836
н116	378961	2299834
н117	378959	2299835
н118	378956	2299833
н119	378953	2299829
н120	378954	2299827
н121	378957	2299826
н107	378959	2299823
н106	378962	2299827
н105	378962	2299828
н104	378967	2299833
н103	378971	2299833
Условный номер земельного участка		<u>50:35:0010403:111:3У9</u>
Площадь земельного участка		<u>942м²</u>
Обозначение характерных точек границы	Координаты, м	

**Схема расположения земельного участка или земельных участков на
кадастровом плане территории**

границы	X	Y
1	2	3
<i>н115</i>	378964	2299836
<i>н114</i>	378963	2299839
<i>н113</i>	378964	2299840
<i>н112</i>	378958	2299845
<i>н111</i>	378966	2299854
<i>н122</i>	378957	2299862
<i>н123</i>	378946	2299858
<i>н124</i>	378931	2299872
<i>н125</i>	378919	2299858
<i>н126</i>	378949	2299832
<i>н127</i>	378951	2299830
<i>н119</i>	378953	2299829
<i>н118</i>	378956	2299833
<i>н117</i>	378959	2299835
<i>н116</i>	378961	2299834
<i>н115</i>	378964	2299836
Условный номер земельного участка		<u>50:35:0010403:111:3У10</u>
Площадь земельного участка		<u>3913м²</u>
Обозначение характерных точек границы	Координаты, м	
	X	Y
1	2	3
<i>н128</i>	379404	2299408
<i>32</i>	379407	2299418
<i>31</i>	379390	2299417
<i>30</i>	379360	2299433
<i>н129</i>	379322	2299465
<i>н130</i>	379273	2299507
<i>н131</i>	379261	2299521
<i>н132</i>	379247	2299538
<i>н133</i>	379212	2299584
<i>н134</i>	379182	2299623
<i>н135</i>	379132	2299682
<i>н136</i>	379122	2299693
<i>н137</i>	379114	2299700
<i>н138</i>	379104	2299705
<i>н139</i>	379099	2299707
<i>н140</i>	379084	2299714
<i>н141</i>	379078	2299718
<i>н142</i>	379046	2299746
<i>н36</i>	379047	2299747
<i>н35</i>	379044	2299749
<i>н143</i>	379044	2299748
<i>н144</i>	379039	2299753
<i>н54</i>	379039	2299753
<i>н53</i>	379037	2299755
<i>н145</i>	379036	2299755

**Схема расположения земельного участка или земельных участков на
кадастровом плане территории**

н146	379028	2299762
н52	379028	2299763
н51	379034	2299769
н50	379040	2299775
н49	379044	2299780
н48	379047	2299783
н47	379049	2299782
н46	379051	2299784
н45	379059	2299775
н44	379054	2299770
н43	379050	2299767
н30	379055	2299763
н29	379056	2299764
н28	379058	2299763
н27	379065	2299769
н147	379066	2299770
н148	379051	2299787
н149	379048	2299788
н150	379045	2299786
н151	379042	2299782
н152	379038	2299777
н153	379026	2299765
н154	379025	2299764
н155	379003	2299783
н156	379018	2299800
н157	379027	2299792
н158	379028	2299793
н159	379032	2299789
н160	379034	2299788
н161	379039	2299794
н162	379032	2299800
н163	379026	2299793
н164	379019	2299800
н165	379020	2299802
н166	379017	2299805
н91	379019	2299807
н72	379018	2299808
н84	379016	2299805
н83	379014	2299808
н57	379012	2299805
н56	379016	2299802
н55	379002	2299786
н167	379001	2299785
н168	378993	2299792
н67	378994	2299793
н66	378992	2299795
н169	378990	2299794
н170	378984	2299800
н88	378985	2299801
н87	378983	2299803

**Схема расположения земельного участка или земельных участков на
кадастровом плане территории**

<i>н171</i>	<i>378982</i>	<i>2299802</i>
<i>н172</i>	<i>378963</i>	<i>2299817</i>
<i>н109</i>	<i>378964</i>	<i>2299819</i>
<i>н108</i>	<i>378962</i>	<i>2299821</i>
<i>н173</i>	<i>378961</i>	<i>2299819</i>
<i>н174</i>	<i>378955</i>	<i>2299824</i>
<i>н121</i>	<i>378957</i>	<i>2299826</i>
<i>н120</i>	<i>378954</i>	<i>2299827</i>
<i>н175</i>	<i>378953</i>	<i>2299826</i>
<i>н176</i>	<i>378950</i>	<i>2299829</i>
<i>н127</i>	<i>378951</i>	<i>2299830</i>
<i>н126</i>	<i>378949</i>	<i>2299832</i>
<i>н177</i>	<i>378944</i>	<i>2299827</i>
<i>н178</i>	<i>378972</i>	<i>2299804</i>
<i>н179</i>	<i>378995</i>	<i>2299784</i>
<i>н180</i>	<i>379025</i>	<i>2299759</i>
<i>н181</i>	<i>379075</i>	<i>2299714</i>
<i>н182</i>	<i>379082</i>	<i>2299709</i>
<i>н183</i>	<i>379097</i>	<i>2299703</i>
<i>н184</i>	<i>379097</i>	<i>2299696</i>
<i>н185</i>	<i>379097</i>	<i>2299692</i>
<i>н186</i>	<i>379098</i>	<i>2299689</i>
<i>н187</i>	<i>379099</i>	<i>2299685</i>
<i>н188</i>	<i>379102</i>	<i>2299681</i>
<i>н189</i>	<i>379105</i>	<i>2299679</i>
<i>н190</i>	<i>379108</i>	<i>2299678</i>
<i>н191</i>	<i>379110</i>	<i>2299677</i>
<i>н192</i>	<i>379116</i>	<i>2299675</i>
<i>н193</i>	<i>379125</i>	<i>2299674</i>
<i>н194</i>	<i>379133</i>	<i>2299674</i>
<i>н195</i>	<i>379155</i>	<i>2299648</i>
<i>н13</i>	<i>379139</i>	<i>2299632</i>
<i>н12</i>	<i>379141</i>	<i>2299630</i>
<i>н196</i>	<i>379157</i>	<i>2299645</i>
<i>н197</i>	<i>379179</i>	<i>2299620</i>
<i>н198</i>	<i>379208</i>	<i>2299581</i>
<i>н199</i>	<i>379243</i>	<i>2299535</i>
<i>н200</i>	<i>379257</i>	<i>2299518</i>
<i>н201</i>	<i>379270</i>	<i>2299504</i>
<i>н202</i>	<i>379357</i>	<i>2299427</i>
<i>н203</i>	<i>379390</i>	<i>2299409</i>
<i>н128</i>	<i>379404</i>	<i>2299408</i>
<i>н204</i>	<i>379129</i>	<i>2299679</i>
<i>н205</i>	<i>379125</i>	<i>2299683</i>
<i>н206</i>	<i>379111</i>	<i>2299696</i>
<i>н207</i>	<i>379102</i>	<i>2299701</i>
<i>н208</i>	<i>379101</i>	<i>2299697</i>
<i>н209</i>	<i>379101</i>	<i>2299694</i>
<i>н210</i>	<i>379102</i>	<i>2299691</i>

**Схема расположения земельного участка или земельных участков на
кадастровом плане территории**

н211	379103	2299687
н212	379107	2299684
н213	379111	2299681
н214	379120	2299680
н204	379129	2299679
н68	379058	2299766
н69	379061	2299770
н70	379058	2299773
н71	379054	2299770
н68	379058	2299766
н37	379034	2299789
н38	379038	2299794
н39	379032	2299798
н40	379028	2299794
н41	379032	2299791
н42	379032	2299791
н37	379034	2299789
Условный номер земельного участка		<u>50:35:0010403:111:3У11</u>
Площадь земельного участка		<u>122861м²</u>
Обозначение характерных точек границы	Координаты, м	
	X	Y
1	2	3
<u>50:35:0010403:111:3У11(1)</u>		
1	379402	2299398
н128	379404	2299408
н203	379390	2299409
н202	379357	2299427
н201	379270	2299504
н200	379257	2299518
н199	379243	2299535
н198	379208	2299581
н197	379179	2299620
н196	379157	2299645
н12	379141	2299630
н11	379143	2299628
н10	379143	2299627
н9	379143	2299626
н8	379143	2299626
н7	379147	2299622
н6	379146	2299622
н5	379151	2299617
н4	379148	2299614
н3	379148	2299612
н2	379160	2299601
н1	379148	2299589
н15	379121	2299614

**Схема расположения земельного участка или земельных участков на
кадастровом плане территории**

<i>н14</i>	<i>379134</i>	<i>2299626</i>
<i>н13</i>	<i>379139</i>	<i>2299632</i>
<i>н195</i>	<i>379155</i>	<i>2299648</i>
<i>н194</i>	<i>379133</i>	<i>2299674</i>
<i>н193</i>	<i>379125</i>	<i>2299674</i>
<i>н192</i>	<i>379116</i>	<i>2299675</i>
<i>н191</i>	<i>379110</i>	<i>2299677</i>
<i>н190</i>	<i>379108</i>	<i>2299678</i>
<i>н189</i>	<i>379105</i>	<i>2299679</i>
<i>н188</i>	<i>379102</i>	<i>2299681</i>
<i>н187</i>	<i>379099</i>	<i>2299685</i>
<i>н186</i>	<i>379098</i>	<i>2299689</i>
<i>н185</i>	<i>379097</i>	<i>2299692</i>
<i>н184</i>	<i>379097</i>	<i>2299696</i>
<i>н183</i>	<i>379097</i>	<i>2299703</i>
<i>н182</i>	<i>379082</i>	<i>2299709</i>
<i>н181</i>	<i>379075</i>	<i>2299714</i>
<i>н180</i>	<i>379025</i>	<i>2299759</i>
<i>н179</i>	<i>378995</i>	<i>2299784</i>
<i>н178</i>	<i>378972</i>	<i>2299804</i>
<i>н177</i>	<i>378944</i>	<i>2299827</i>
<i>н126</i>	<i>378949</i>	<i>2299832</i>
<i>н125</i>	<i>378919</i>	<i>2299858</i>
<i>н124</i>	<i>378931</i>	<i>2299872</i>
<i>н123</i>	<i>378946</i>	<i>2299858</i>
<i>н122</i>	<i>378957</i>	<i>2299862</i>
<i>н111</i>	<i>378966</i>	<i>2299854</i>
<i>н97</i>	<i>378968</i>	<i>2299856</i>
<i>н96</i>	<i>378955</i>	<i>2299868</i>
<i>н95</i>	<i>378950</i>	<i>2299863</i>
<i>н94</i>	<i>378945</i>	<i>2299867</i>
<i>н93</i>	<i>378957</i>	<i>2299879</i>
<i>н92</i>	<i>378998</i>	<i>2299841</i>
<i>н110</i>	<i>378972</i>	<i>2299812</i>
<i>н109</i>	<i>378964</i>	<i>2299819</i>
<i>н172</i>	<i>378963</i>	<i>2299817</i>
<i>н171</i>	<i>378982</i>	<i>2299802</i>
<i>н87</i>	<i>378983</i>	<i>2299803</i>
<i>н86</i>	<i>378975</i>	<i>2299810</i>
<i>н85</i>	<i>379000</i>	<i>2299836</i>
<i>н75</i>	<i>379009</i>	<i>2299828</i>
<i>н74</i>	<i>379023</i>	<i>2299815</i>
<i>н90</i>	<i>379029</i>	<i>2299810</i>
<i>н89</i>	<i>379024</i>	<i>2299804</i>
<i>н91</i>	<i>379019</i>	<i>2299807</i>
<i>н166</i>	<i>379017</i>	<i>2299805</i>
<i>н165</i>	<i>379020</i>	<i>2299802</i>
<i>н164</i>	<i>379019</i>	<i>2299800</i>
<i>н163</i>	<i>379026</i>	<i>2299793</i>
<i>н162</i>	<i>379032</i>	<i>2299800</i>

**Схема расположения земельного участка или земельных участков на
кадастровом плане территории**

<i>н161</i>	<i>379039</i>	<i>2299794</i>
<i>н160</i>	<i>379034</i>	<i>2299788</i>
<i>н159</i>	<i>379032</i>	<i>2299789</i>
<i>н158</i>	<i>379028</i>	<i>2299793</i>
<i>н157</i>	<i>379027</i>	<i>2299792</i>
<i>н156</i>	<i>379018</i>	<i>2299800</i>
<i>н155</i>	<i>379003</i>	<i>2299783</i>
<i>н154</i>	<i>379025</i>	<i>2299764</i>
<i>н153</i>	<i>379026</i>	<i>2299765</i>
<i>н152</i>	<i>379038</i>	<i>2299777</i>
<i>н151</i>	<i>379042</i>	<i>2299782</i>
<i>н150</i>	<i>379045</i>	<i>2299786</i>
<i>н149</i>	<i>379048</i>	<i>2299788</i>
<i>н148</i>	<i>379051</i>	<i>2299787</i>
<i>н147</i>	<i>379066</i>	<i>2299770</i>
<i>н27</i>	<i>379065</i>	<i>2299769</i>
<i>н26</i>	<i>379073</i>	<i>2299762</i>
<i>н25</i>	<i>379071</i>	<i>2299760</i>
<i>н24</i>	<i>379074</i>	<i>2299757</i>
<i>н23</i>	<i>379073</i>	<i>2299756</i>
<i>н22</i>	<i>379074</i>	<i>2299755</i>
<i>н21</i>	<i>379080</i>	<i>2299750</i>
<i>н20</i>	<i>379078</i>	<i>2299748</i>
<i>н19</i>	<i>379080</i>	<i>2299746</i>
<i>н18</i>	<i>379075</i>	<i>2299741</i>
<i>н17</i>	<i>379074</i>	<i>2299742</i>
<i>н16</i>	<i>379064</i>	<i>2299732</i>
<i>н36</i>	<i>379047</i>	<i>2299747</i>
<i>н142</i>	<i>379046</i>	<i>2299746</i>
<i>н141</i>	<i>379078</i>	<i>2299718</i>
<i>н140</i>	<i>379084</i>	<i>2299714</i>
<i>н139</i>	<i>379099</i>	<i>2299707</i>
<i>н138</i>	<i>379104</i>	<i>2299705</i>
<i>н137</i>	<i>379114</i>	<i>2299700</i>
<i>н136</i>	<i>379122</i>	<i>2299693</i>
<i>н135</i>	<i>379132</i>	<i>2299682</i>
<i>н134</i>	<i>379182</i>	<i>2299623</i>
<i>н133</i>	<i>379212</i>	<i>2299584</i>
<i>н132</i>	<i>379247</i>	<i>2299538</i>
<i>н131</i>	<i>379261</i>	<i>2299521</i>
<i>н130</i>	<i>379273</i>	<i>2299507</i>
<i>н129</i>	<i>379322</i>	<i>2299465</i>
<i>30</i>	<i>379360</i>	<i>2299433</i>
<i>29</i>	<i>379292</i>	<i>2299506</i>
<i>28</i>	<i>379227</i>	<i>2299611</i>
<i>27</i>	<i>379152</i>	<i>2299707</i>
<i>26</i>	<i>378946</i>	<i>2299899</i>
<i>25</i>	<i>378911</i>	<i>2299864</i>
<i>24</i>	<i>378847</i>	<i>2299921</i>
<i>23</i>	<i>378811</i>	<i>2299955</i>

**Схема расположения земельного участка или земельных участков на
кадастровом плане территории**

22	378777	2299997
21	378746	2299966
20	378702	2300010
19	378698	2300005
18	378732	2299865
17	378725	2299845
16	378770	2299809
15	378830	2299711
14	378848	2299676
13	379000	2299554
12	379006	2299527
11	379018	2299517
10	379016	2299513
9	379028	2299505
8	379053	2299507
7	379058	2299524
6	379084	2299510
5	379108	2299492
4	379119	2299488
3	379126	2299486
2	379134	2299489
1	379402	2299398
<i>50:35:0010403:111:3У11(2)</i>		
н204	379129	2299679
н205	379125	2299683
н206	379111	2299696
н207	379102	2299701
н208	379101	2299697
н209	379101	2299694
н210	379102	2299691
н211	379103	2299687
н212	379107	2299684
н213	379111	2299681
н214	379120	2299680
н204	379129	2299679
<i>50:35:0010403:111:3У11(3)</i>		
н143	379044	2299748
н35	379044	2299749
н34	379043	2299750
н54	379039	2299753
н144	379039	2299753
н143	379044	2299748
<i>50:35:0010403:111:3У11(4)</i>		
н53	379037	2299755
н52	379028	2299763
н146	379028	2299762
н145	379036	2299755
н53	379037	2299755
<i>50:35:0010403:111:3У11(5)</i>		
н55	379002	2299786

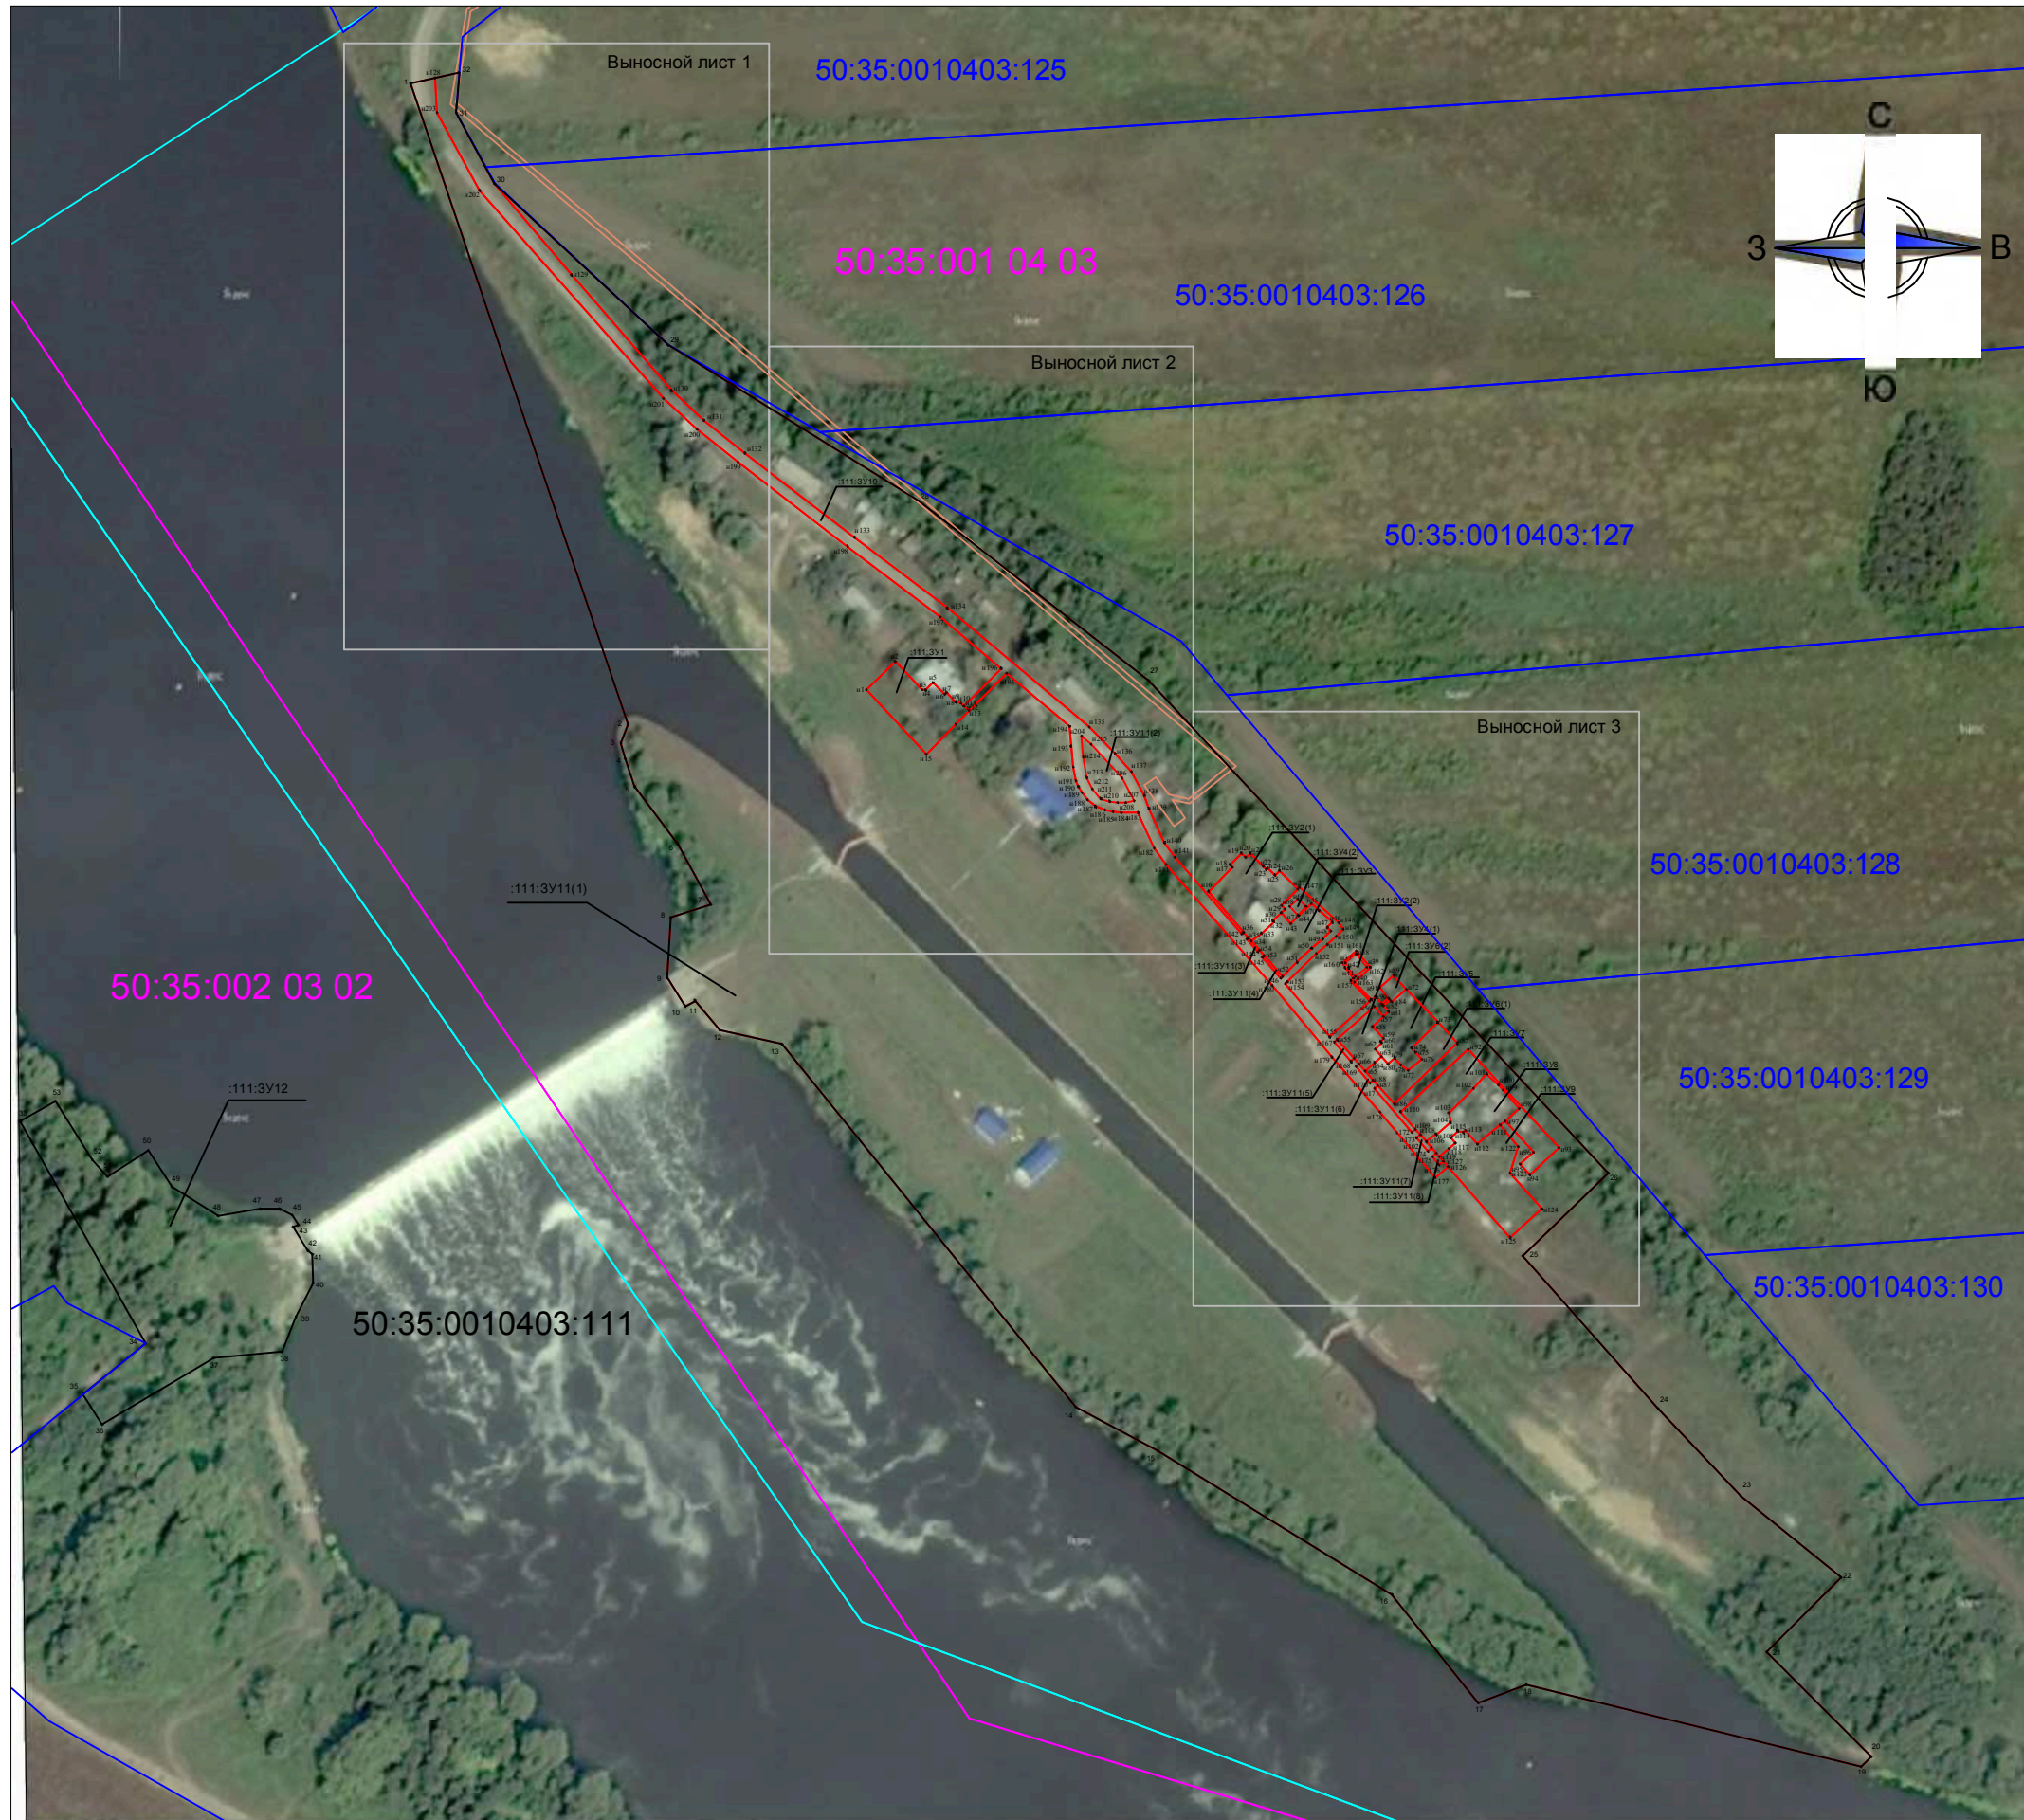
**Схема расположения земельного участка или земельных участков на
кадастровом плане территории**

н67	378994	2299793
н168	378993	2299792
н167	379001	2299785
н55	379002	2299786
50:35:0010403:111:3У11(6)		
н66	378992	2299795
н65	378989	2299798
н88	378985	2299801
н170	378984	2299800
н169	378990	2299794
н66	378992	2299795
50:35:0010403:111:3У11(7)		
н108	378962	2299821
н107	378959	2299823
н121	378957	2299826
н174	378955	2299824
н173	378961	2299819
н108	378962	2299821
50:35:0010403:111:3У11(8)		
н120	378954	2299827
н119	378953	2299829
н127	378951	2299830
н176	378950	2299829
н175	378953	2299826
н120	378954	2299827
Условный номер земельного участка		<u>50:35:0010403:111:3У12</u>
Площадь земельного участка		<u>6951 м²</u>
Обозначение характерных точек границы	Координаты, м	
	X	Y
1	2	3
50:35:0010403:111:3У12		
33	378968	2299234
53	378976	2299249
52	378952	2299265
51	378945	2299271
50	378956	2299288
49	378940	2299298
48	378928	2299317
47	378931	2299335
46	378931	2299343
45	378928	2299348
44	378924	2299351
43	378924	2299349
42	378914	2299355
41	378912	2299357
40	378900	2299357
39	378886	2299350
38	378871	2299344

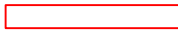
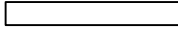




**Схема расположения земельного участка или земельных участков на
кадастровом плане территории**

37	378869	2299316
36	378841	2299269
35	378853	2299261
34	378875	2299287
33	378968	2299234

Схема расположения земельного участка или земельных участков на кадастровом плане территории



Условные обозначения:

- 50:35:0010403:111 - кадастровый номер исходного земельного участка
- :111:3У1 - обозначение образуемого земельного участка
- :111:3У2(2) - обозначение контура образуемого земельного участка
-  - граница образуемого земельного участка
-  - граница исходного земельного участка
-  - граница кадастрового деления
- 50:35:0010403 - обозначение кадастрового квартала
-  - граница земельного участка, сведения о которой внесены в ГКН
-  - граница муниципального образования
-  - охранная зона, установленная для объектов электросетевого хозяйства

Масштаб 1:3000

Схема расположения земельного участка или земельных участков
на кадастровом плане территории

Выносной лист 1



Масштаб 1:1000

Схема расположения земельного участка или земельных участков
на кадастровом плане территории

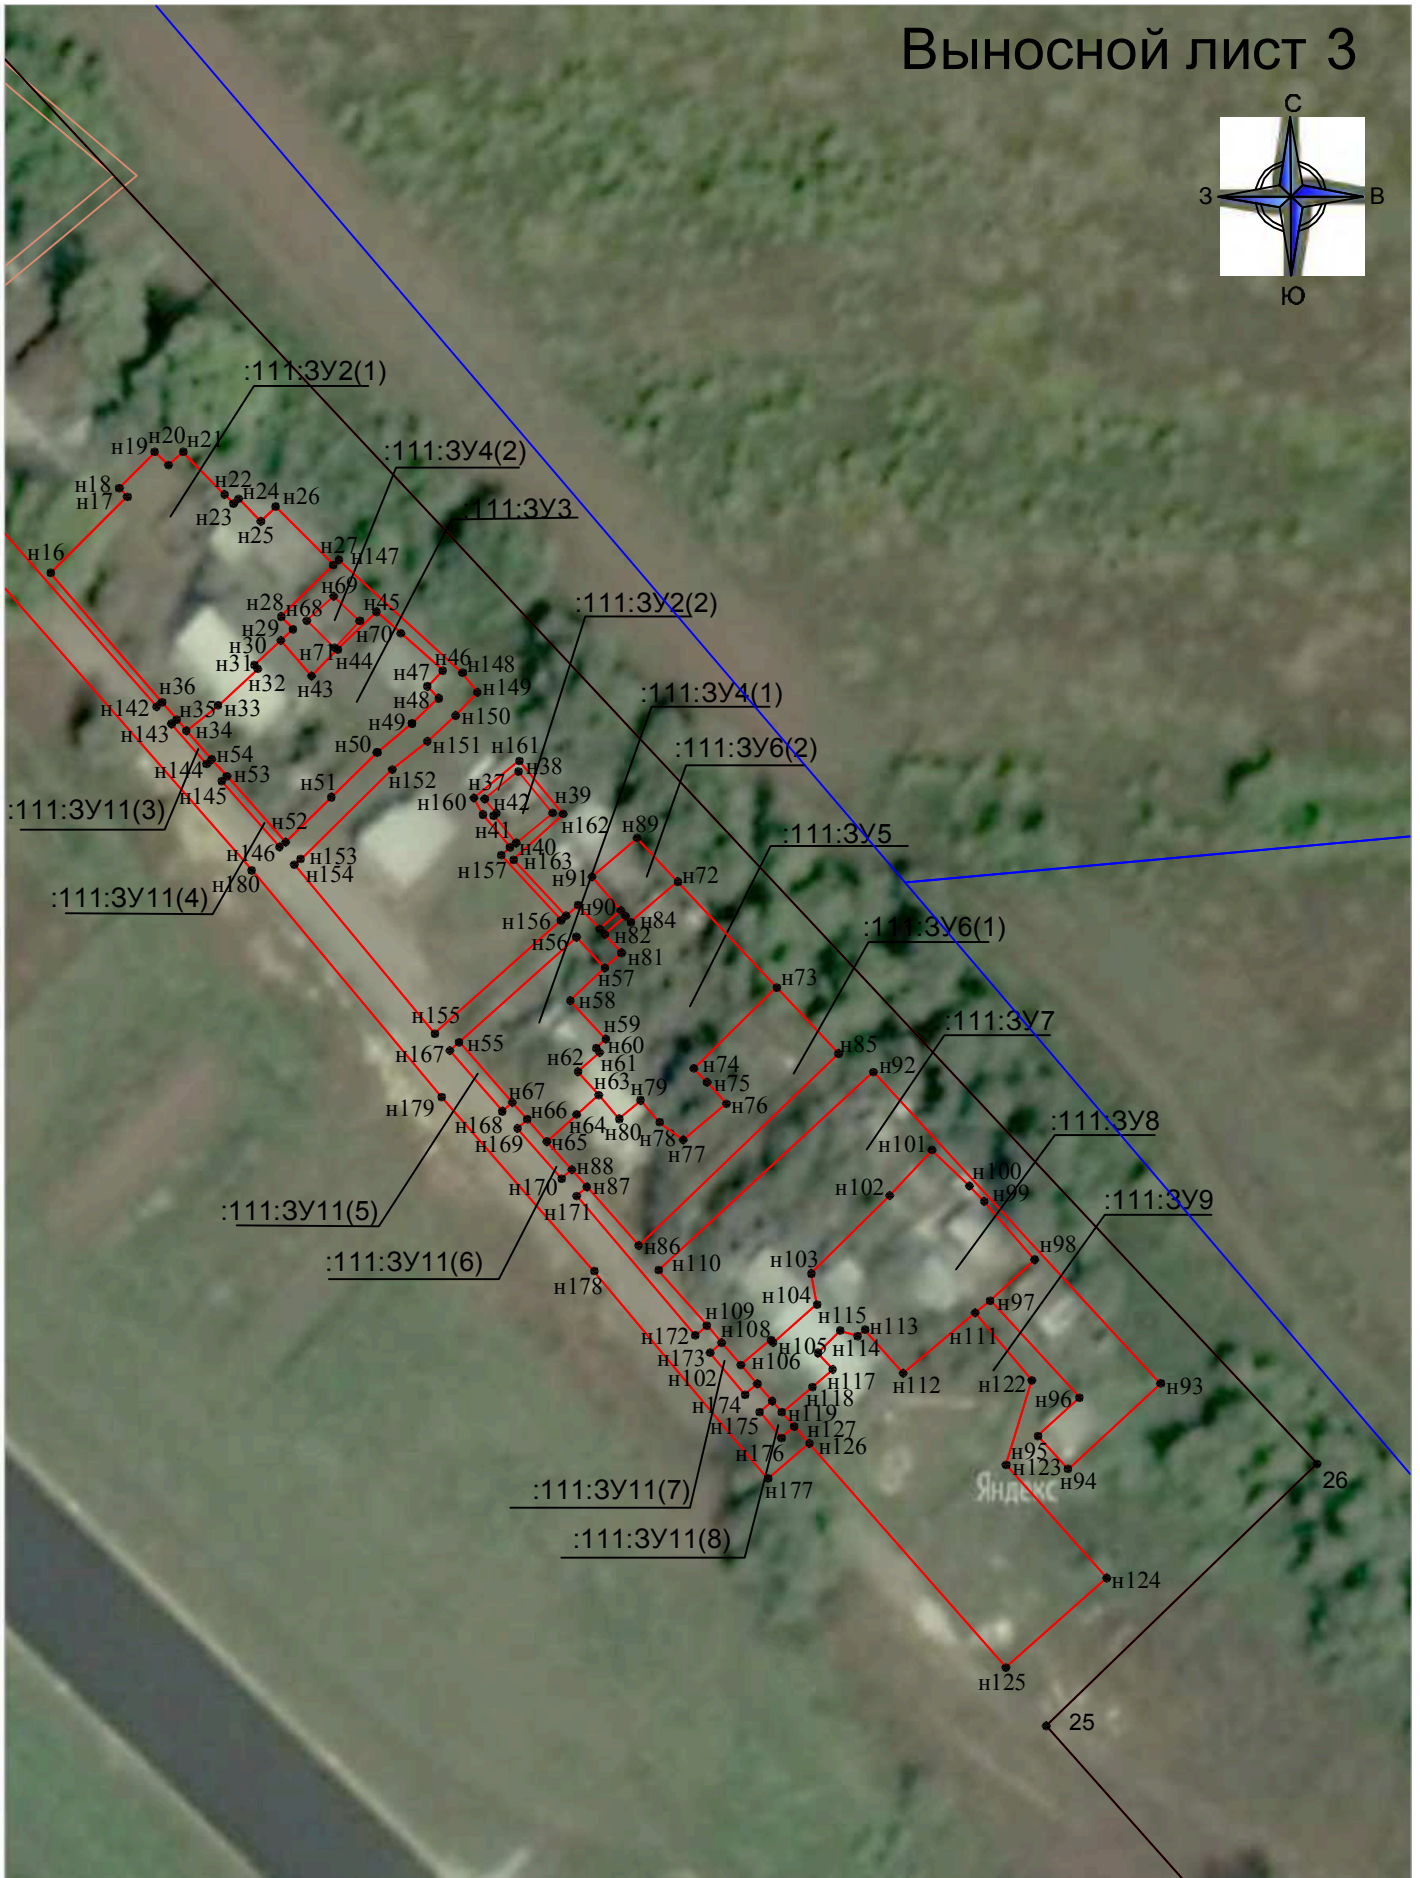
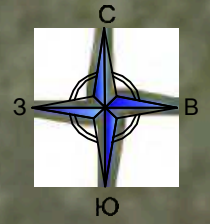
Выносной лист 2



Масштаб 1:1000

Схема расположения земельного участка или земельных участков
на кадастровом плане территории

Выносной лист 3



Масштаб 1:1000